


Übersichtszeichnung M 1:10

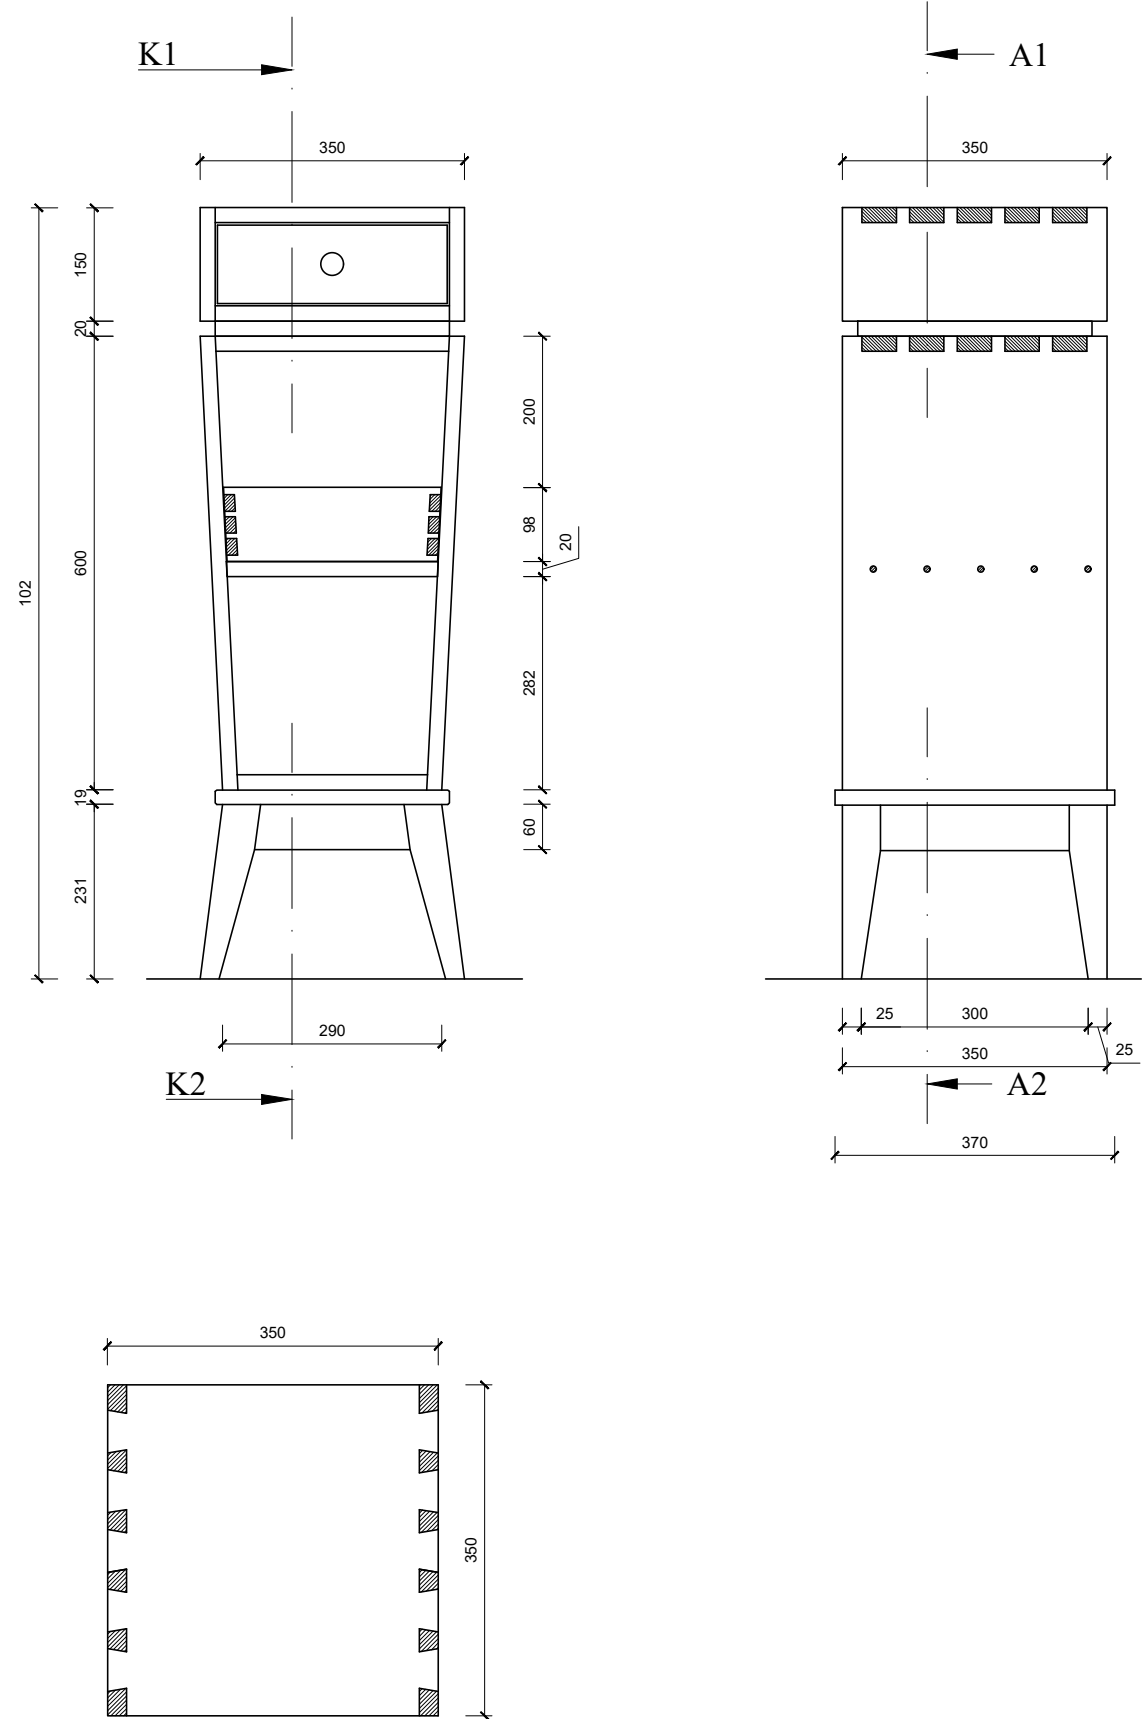

Übersicht

Pläne überarbeitet